


ANUNT DE INFORMARE A PUBLICULUI
IN LEGATURA CU INTENTIA DE ELABORARE A UNUI
PLAN URBANISTIC ZONAL pentru

Nr. Cad. 51503

CONFORM "PLANULUI URBANISTIC GENERAL" AL COMUNEI COPALAU, TERENUL SE AFLA IN EXTRAVILAN, DAR IN IMEDIATA APROPIERE A UTR-4, **Zona predominant rezidentiala si functiuni complementare**. SE DORESTE INTRODUCEREA TERENULUI IN INTRAVILAN UTR-4A SI STABILIREA INDICATORILOR URBANISTICI, IN VEDEREA CONSTRUIRII DE LOCUINTA.

INITIATORI: BALTA IOAN

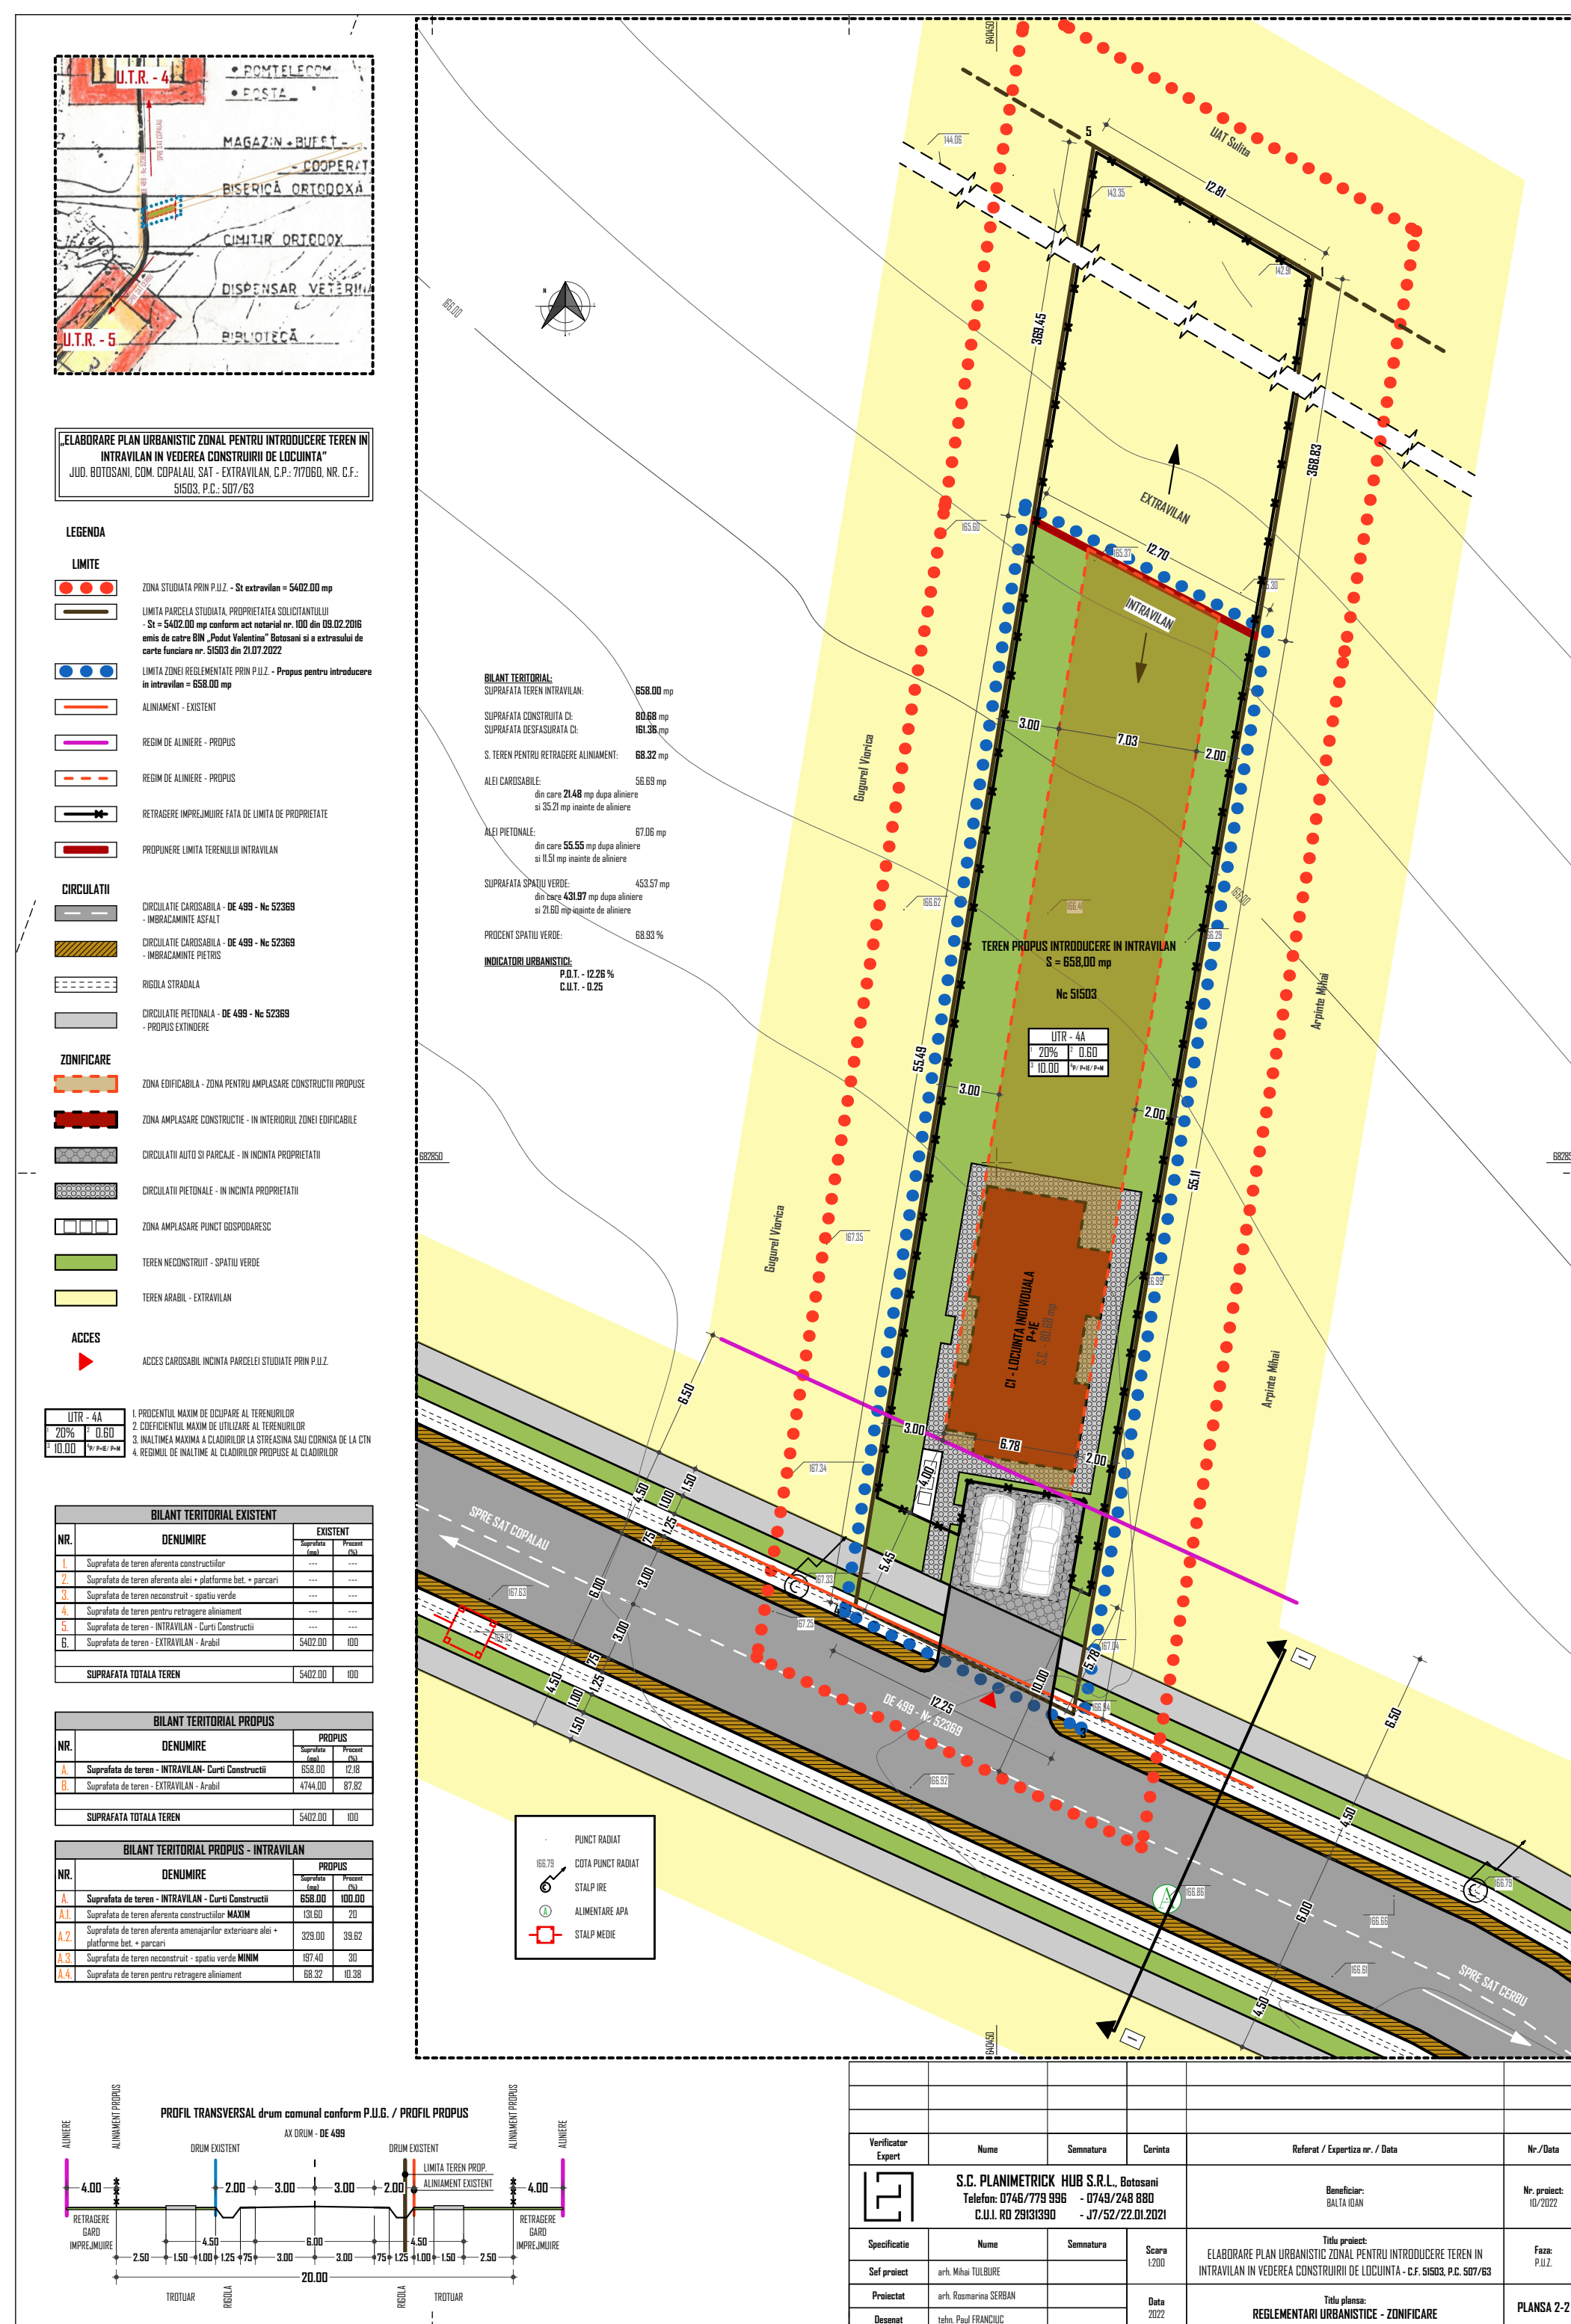

06.10.2022-31.10.2022 (25 DE ZILE CALENDARISTICE); OBSERVATIILE SUNT NECESARE IN VEDEREA ELABORARII P.U.Z.

Responsabilitatea informarii si consultarii revine PRIMARIEI COMUNEI COPALAU, judetul Botosani.

Adresa: Jud. Botosani, Com. Copalau, C.P. 717060

Telefon: 0231/619302

consultare a publicului, la sediul propriu din localitatea Copalau, județul Botoșani.

Etapele preconizate pentru consultarea publicului pana la aprobarea planului

ETAPA PREGATITOARE - ANUNT INTENTIE DE ELABORARE

ETAPA ELABORARII PROPUNERILOR CE VOR FI SUPUSE PROCESULUI DE AVIZARE

METODA DE INFORMARE - Sediul Primariei Comunei Copalau

PERIODA DE 25 DE ZILE CALENDARISTICE DE LA DATA PUBLICARI