

**PRIMARIA COMUNEI COPALAU,
JUDETUL BOTOSANI**


ANUNT DE INFORMARE A PUBLICULUI
A CU IETAPA ELABORARII PROPUNERII
PLAN URBANISTIC ZONAL pentru

"INTRODUCERE TEREN IN INTRAVILAN IN VEDEREA CONSTRUIRII DE LOCUINTA"
Nr. Cad. 51503

ARGUMENTARE

CONFORM "PLANULUI URBANISTIC GENERAL" AL COMUNEI COPALAU, TERENUL SE AFLA IN EXTRAVILAN, DAR IN IMEDIATA APROPIERE A UTR-4, **Zona predominant rezidentiala si functiuni complementare**. SE DORESTE INTRODUCEREA TERENULUI IN INTRAVILAN UTR-4A SI STABILIREA INDICATORILOR URBANISTICI, IN VEDEREA CONSTRUIRII DE LOCUINTA.

REGIM DE INALTIME MIC: P/P+IE/P+M
INITIATORI: BALTA IOAN

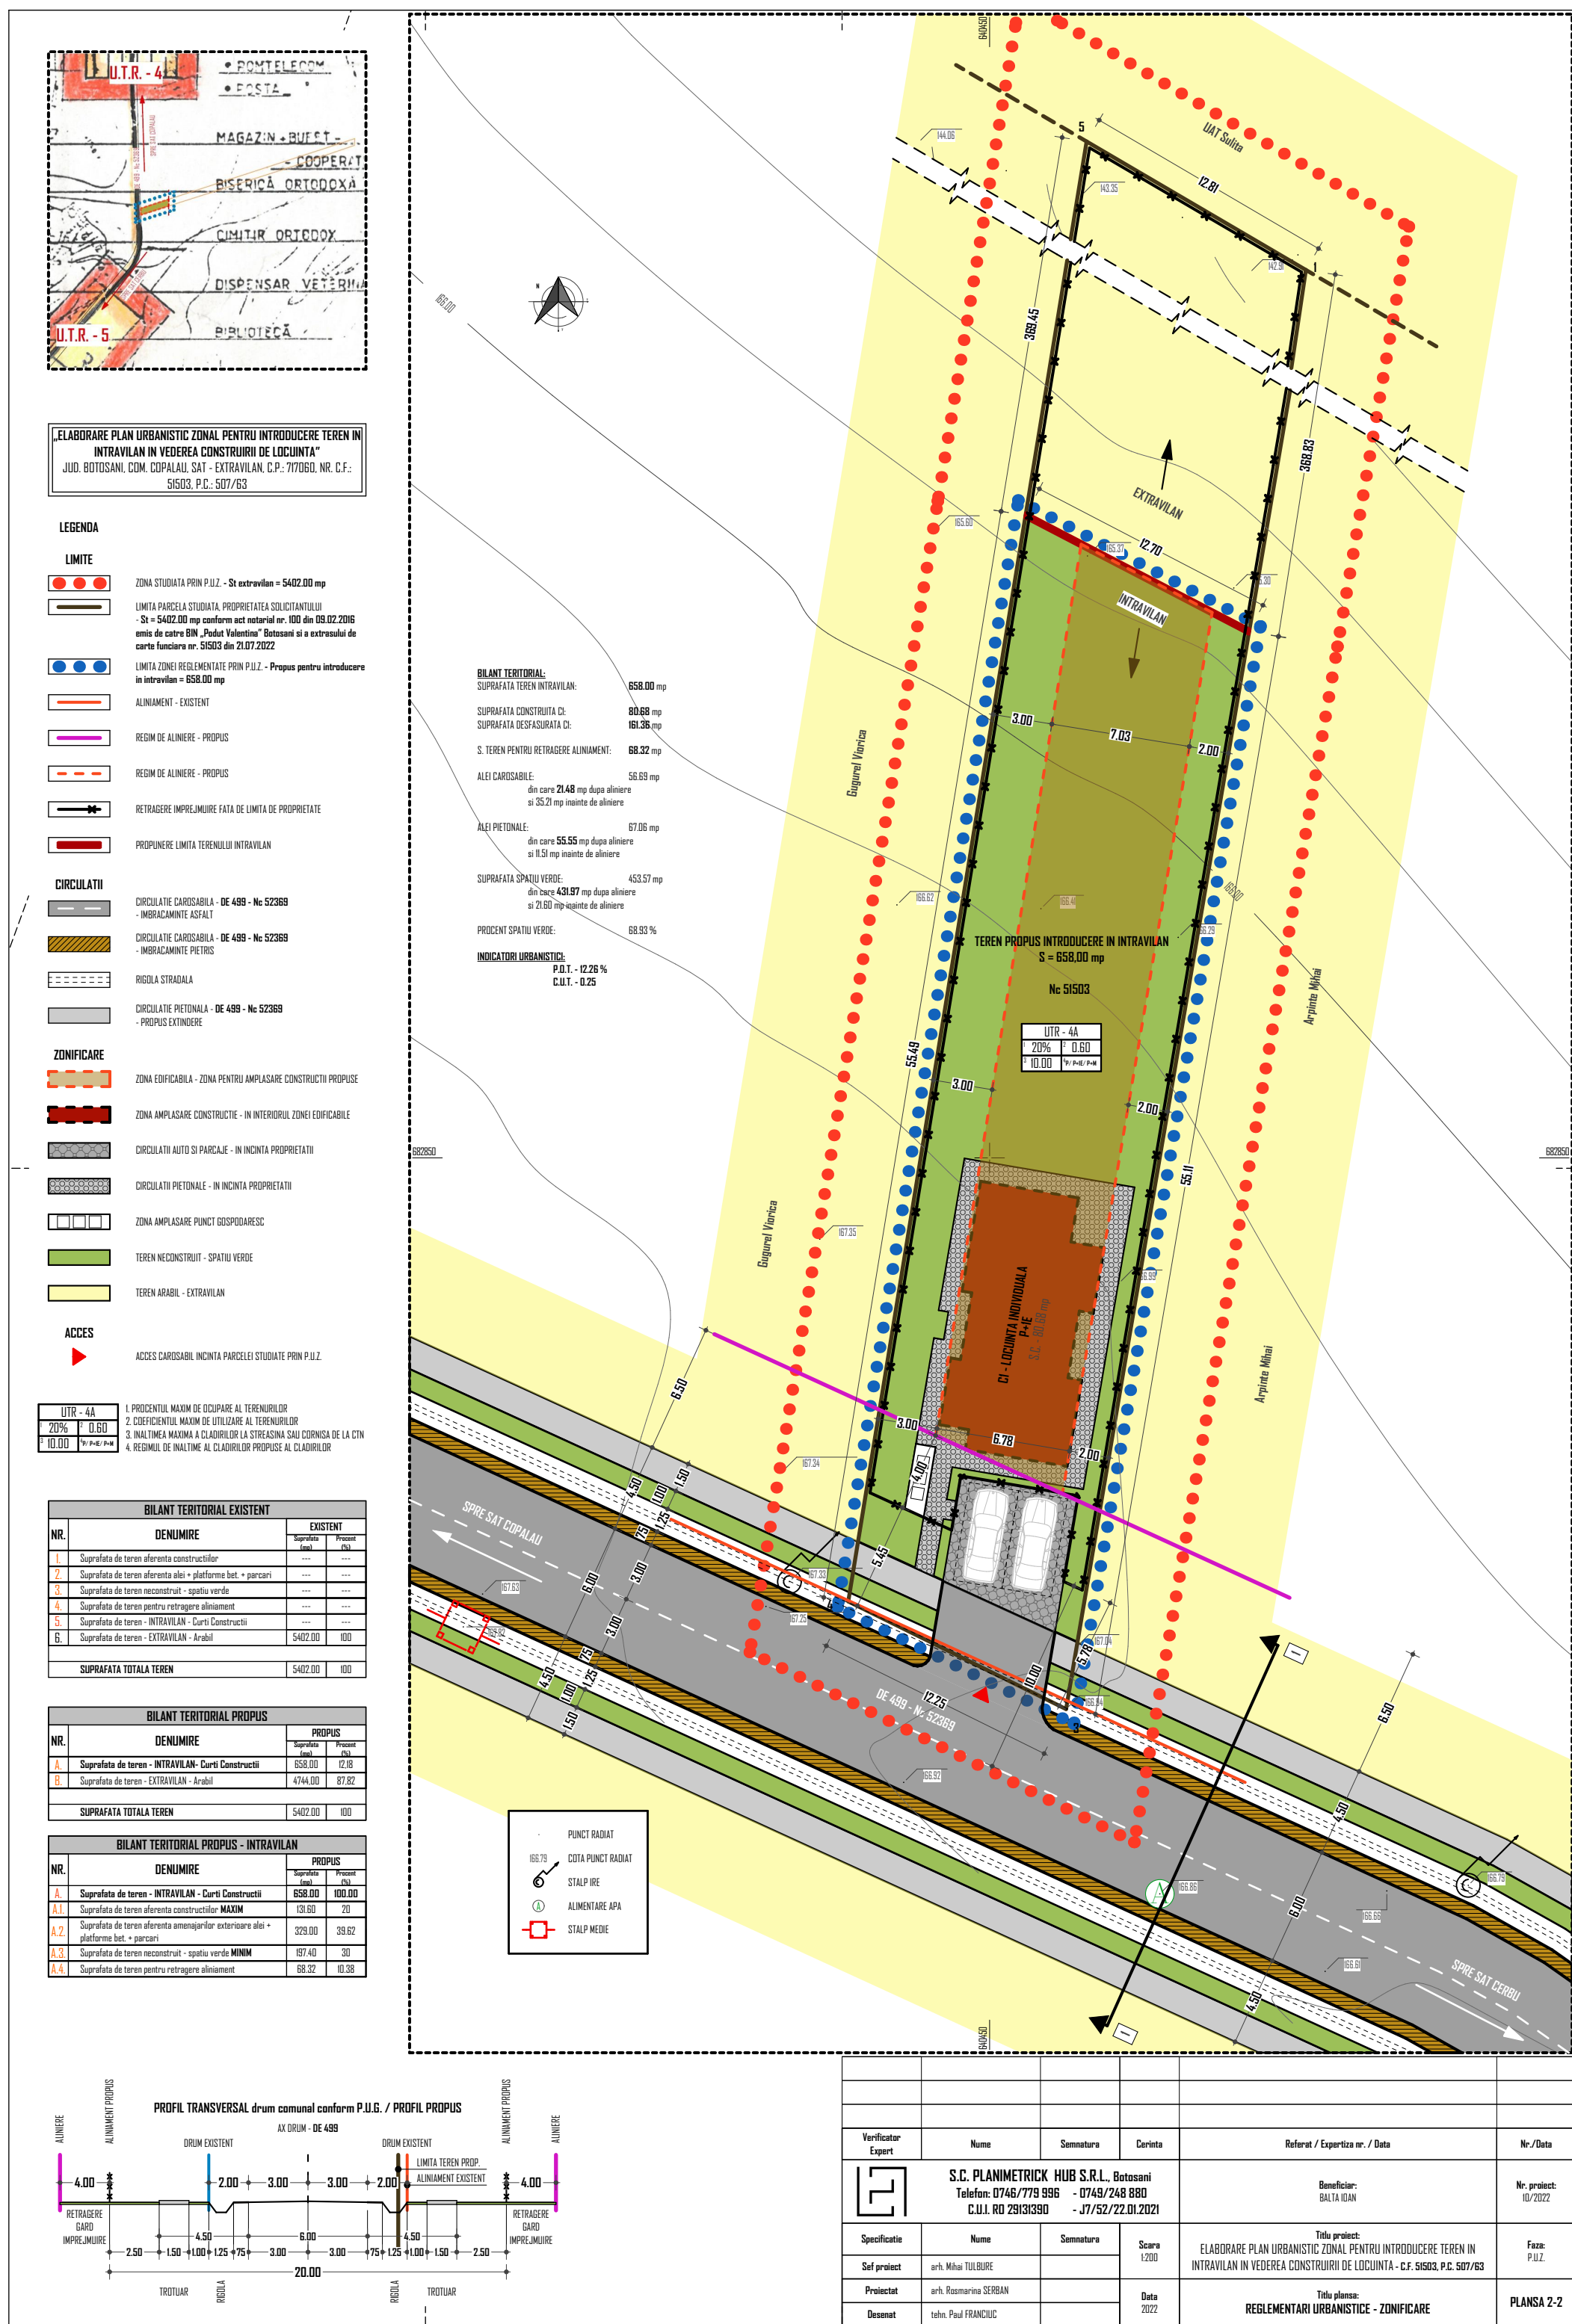

PUBLICUL ESTE RUGAT SA TRANSMITA OBSERVATII SI PROPUNERI PRIVIND INTENTIA DE ELABORARE A PLANULUI URBANISTIC ZONAL IN PERIODA
____12.01.-02.02.2023____ (25 DE ZILE CALENDARISTICE); OBSERVATIILE SUNT NECESARE IN VEDEREA ELABORARII P.U.Z. Responsabilitatea
informarii si consultarii revine PRIMARIEI COMUNEI COPALAU, judetul Botosani.

Adresa: Jud. Botosani, Com. Copalau, C.P. 717060

Telefon: 0231/619302

Raspunsul la observatiile trimise va fi publicat de catre PRIMARIA COMUNEI COPALAU si va fi prezentat timp de 25 de zile de la incheierea perioadei de consultare a publicului, la sediul propriu din localitatea Copalau, judetul Botosani.

Etapele preconizate pentru consultarea publicului pana la aprobarea planului:

ETAPA PREGATITOARE - ANUNT INTENTIE DE ELABORARE

ETAPA ELABORARII PROPUNERILOR CE VOR FI SUPUSE PROCESULUI DE AVIZARE

METODA DE INFORMARE - Sediul Primariei Comunei Copalau

PERIODA DE 25 DE ZILE CALENDARISTICE DE LA DATA PUBLICARII